




**STUDIO IDROGEOLOGICO
A SCALA DI SOTTOBACINO
IDROGRAFICO DELLA
VALLE TROMPIA**

TORRENTE CANNONE

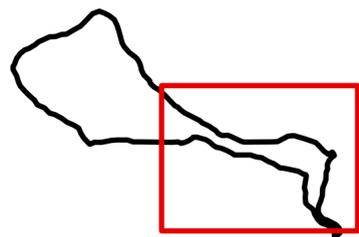

**TAV. 5.19
ELAB. CAN07**

**SCALA
1:2.000**


Interventi di progetto

Legenda

- Ripristino Ponti
- Ripristino Opere Trasversali
- Nuove Opere Trasversali
- Ripristino Opere Longitudinali
- Nuove Opere Longitudinali
- Studi Idraulici
- Manutenzione Svasso Sfalcio
- Ripristino Opere Versante Dissesto
- Nuove Opere Versante Dissesto

GRUPPO TECNICO DI LAVORO:

Dott. Geol. LUCA ALBERTELLI - COGEO Snc -
Ing. LUCA CAMPANA
Ing. SIMONE BONETTI
Dott. Geol. LAMBERTO LUCIANO GRIFFINI
Ing. NICOLA MUSATI

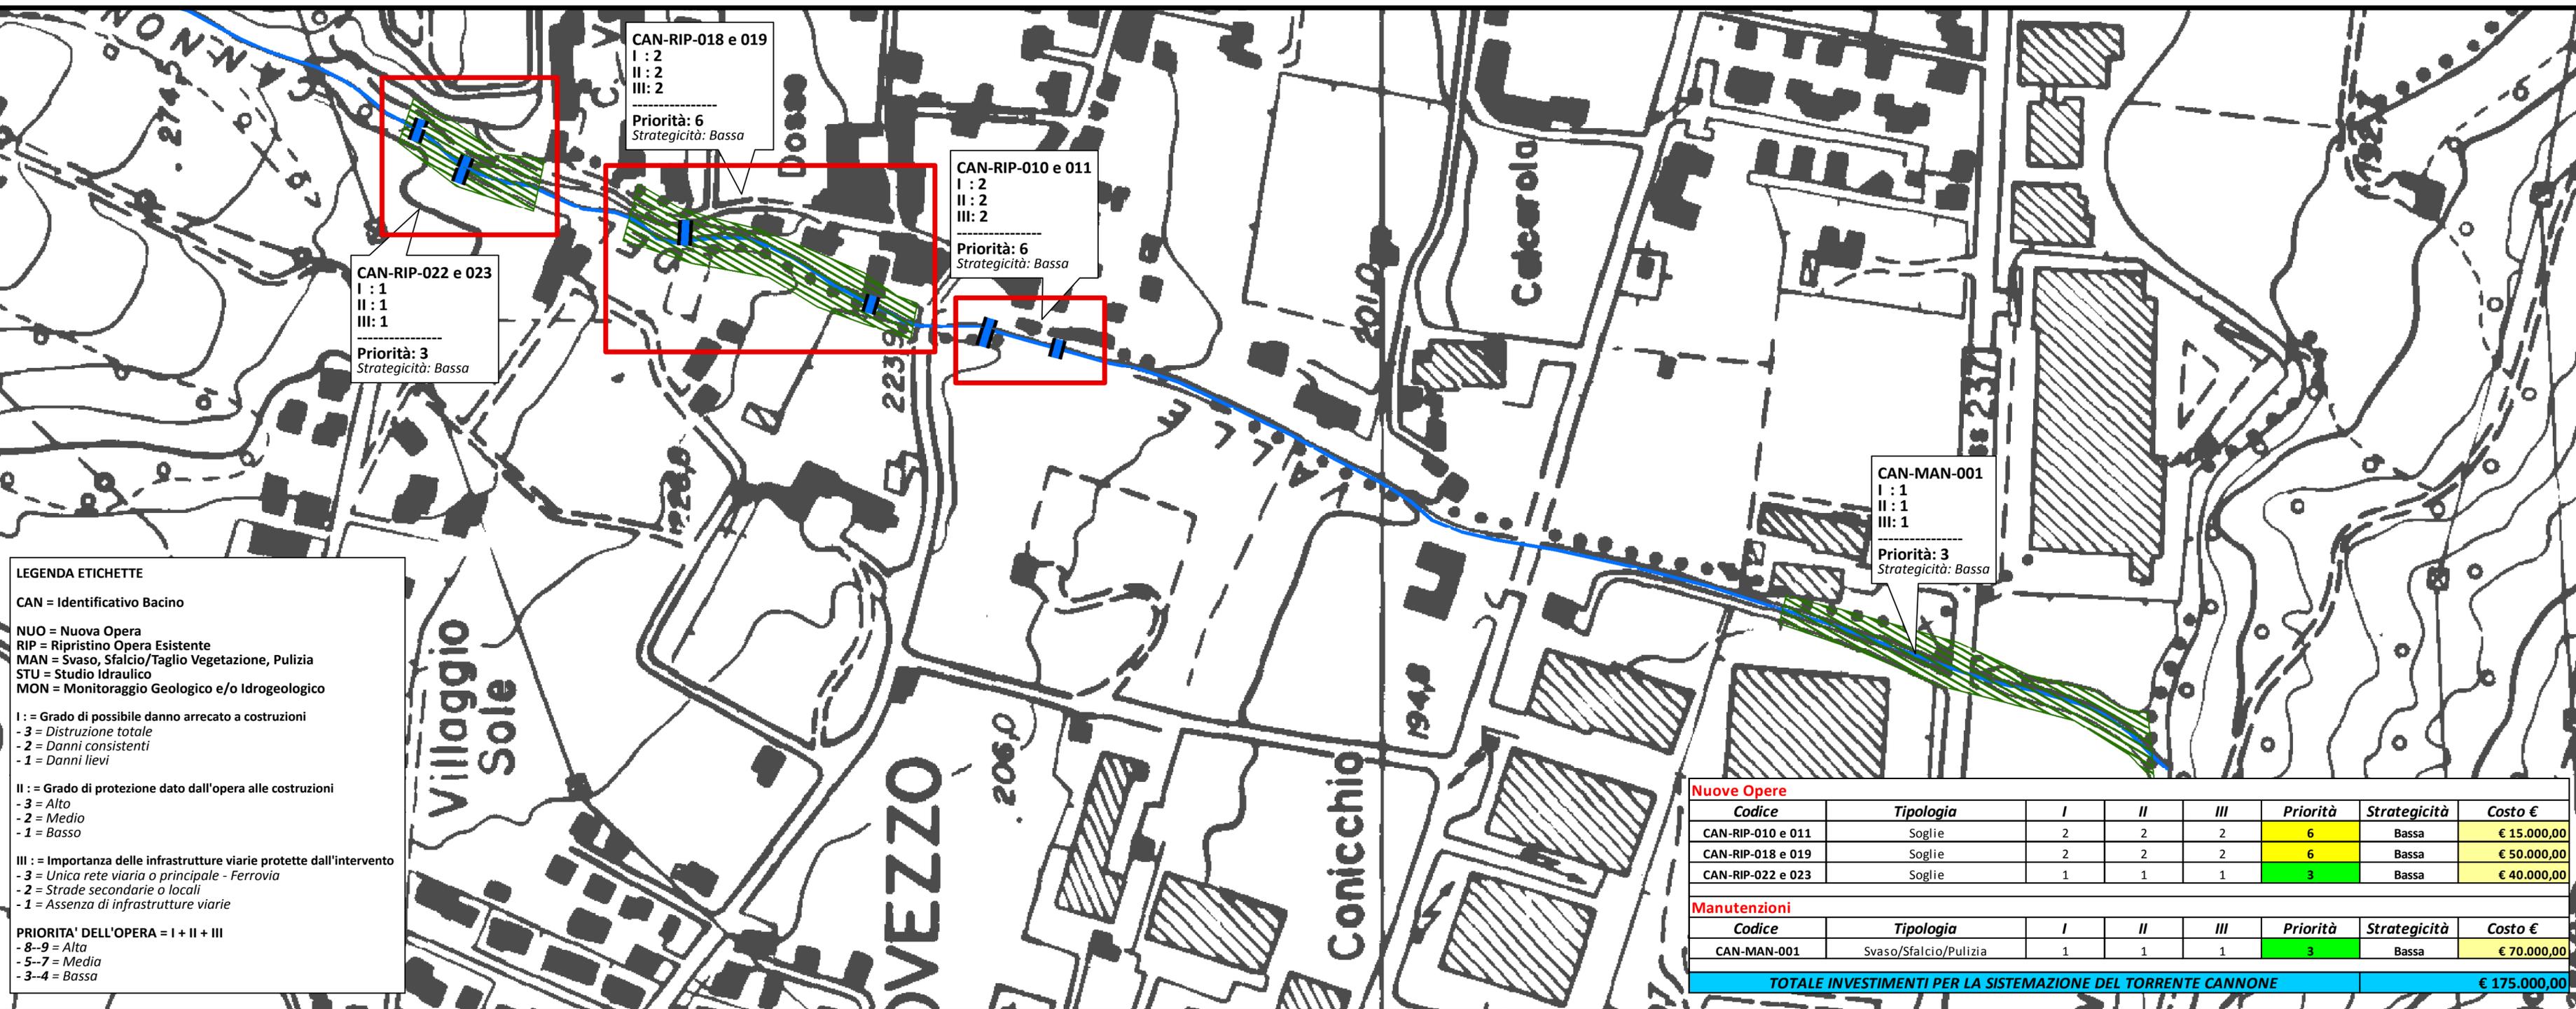

LEGENDA ETICHETTE

CAN = Identificativo Bacino

NUO = Nuova Opera
RIP = Ripristino Opera Esistente
MAN = Svasso, Sfalcio/Taglio Vegetazione, Pulizia
STU = Studio Idraulico
MON = Monitoraggio Geologico e/o Idrogeologico

I : = Grado di possibile danno arrecato a costruzioni
- 3 = Distruzione totale
- 2 = Danni consistenti
- 1 = Danni lievi

II : = Grado di protezione dato dall'opera alle costruzioni
- 3 = Alto
- 2 = Medio
- 1 = Basso

III : = Importanza delle infrastrutture viarie protette dall'intervento
- 3 = Unica rete viaria o principale - Ferrovia
- 2 = Strade secondarie o locali
- 1 = Assenza di infrastrutture viarie

PRIORITA' DELL'OPERA = I + II + III
- 8-9 = Alta
- 5-7 = Media
- 3-4 = Bassa

Nuove Opere							
Codice	Tipologia	I	II	III	Priorità	Strategicità	Costo €
CAN-RIP-010 e 011	Soglie	2	2	2	6	Bassa	€ 15.000,00
CAN-RIP-018 e 019	Soglie	2	2	2	6	Bassa	€ 50.000,00
CAN-RIP-022 e 023	Soglie	1	1	1	3	Bassa	€ 40.000,00
Manutenzioni							
Codice	Tipologia	I	II	III	Priorità	Strategicità	Costo €
CAN-MAN-001	Svasso/Sfalcio/Pulizia	1	1	1	3	Bassa	€ 70.000,00
TOTALE INVESTIMENTI PER LA SISTEMAZIONE DEL TORRENTE CANNONE							€ 175.000,00