




**STUDIO IDROGEOLOGICO
A SCALA DI SOTTOBACINO
IDROGRAFICO DELLA
VALLE TROMPIA**

TORRENTE REDOCLA

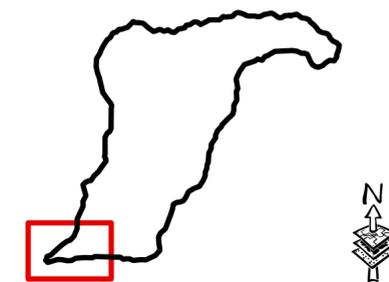


TAV. 5.15
ELAB. RED07-I

SCALA
1:1.500

Interventi di progetto

- Legenda**
- Ripristino Ponti
 - Ripristino Opere Trasversali
 - Nuove Opere Trasversali
 - Ripristino Opere Longitudinali
 - Nuove Opere Longitudinali
 - Studi Idraulici
 - Manutenzione Svasso Sfalcio
 - Ripristino Opere Versante Dissesto
 - Nuove Opere Versante Dissesto

GRUPPO TECNICO DI LAVORO:
Dott. Geol. LUCA ALBERTELLI - COGEO Snc -
Ing. LUCA CAMPANA
Ing. SIMONE BONETTI
Dott. Geol. LAMBERTO LUCIANO GRIFFINI
Ing. NICOLA MUSATI

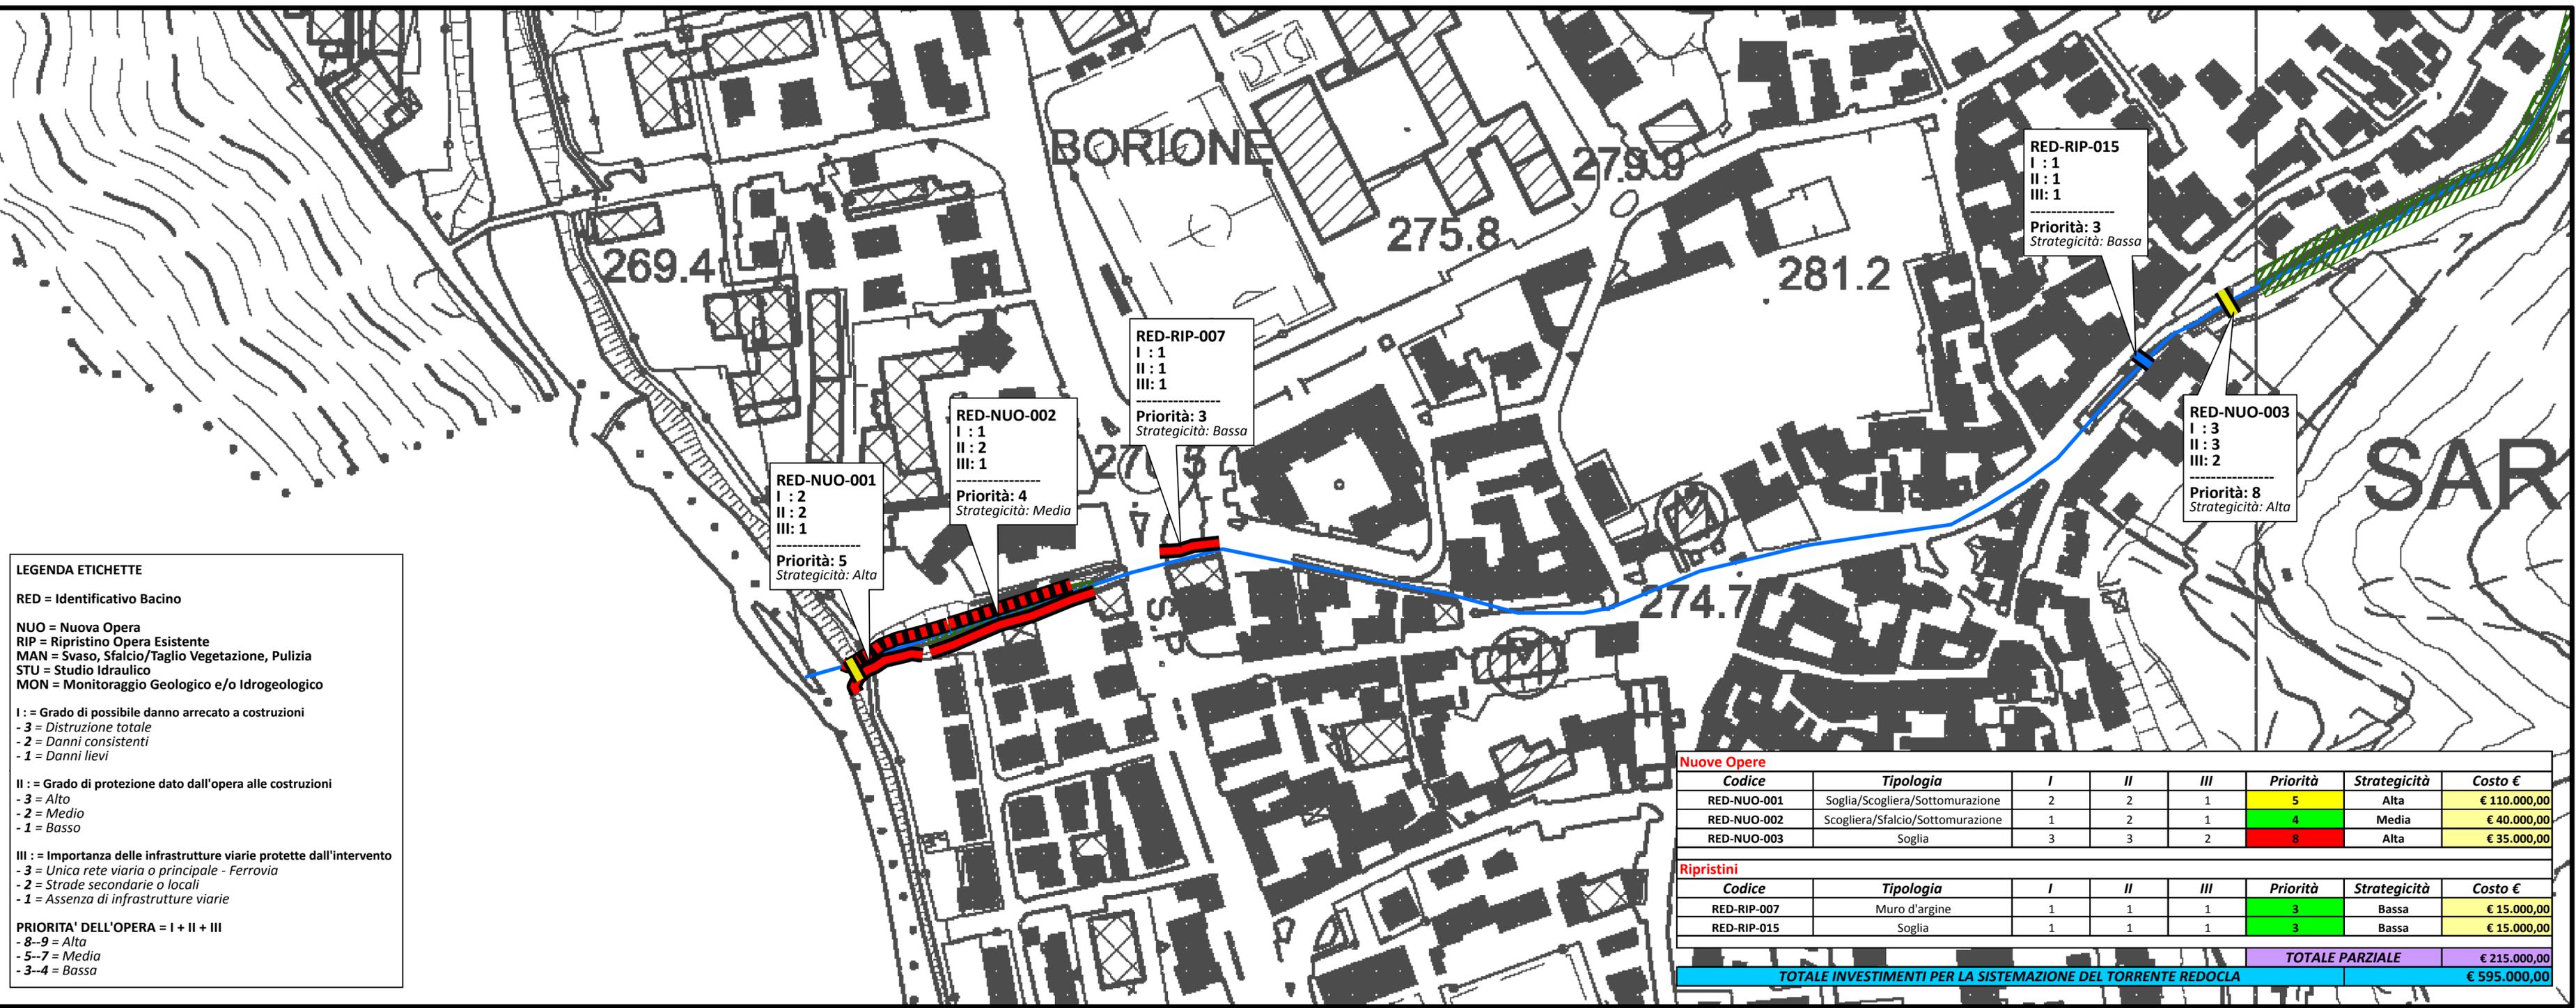

LEGENDA ETICHETTE

RED = Identificativo Bacino

NUO = Nuova Opera
RIP = Ripristino Opera Esistente
MAN = Svasso, Sfalcio/Taglio Vegetazione, Pulizia
STU = Studio Idraulico
MON = Monitoraggio Geologico e/o Idrogeologico

I : = Grado di possibile danno arrecato a costruzioni
- 3 = Distruzione totale
- 2 = Danni consistenti
- 1 = Danni lievi

II : = Grado di protezione dato dall'opera alle costruzioni
- 3 = Alto
- 2 = Medio
- 1 = Basso

III : = Importanza delle infrastrutture viarie protette dall'intervento
- 3 = Unica rete viaria o principale - Ferrovia
- 2 = Strade secondarie o locali
- 1 = Assenza di infrastrutture viarie

PRIORITA' DELL'OPERA = I + II + III
- 8-9 = Alta
- 5-7 = Media
- 3-4 = Bassa

- RED-RIP-015**
I : 1
II : 1
III: 1
Priorità: 3
Strategicità: Bassa
- RED-RIP-007**
I : 1
II : 1
III: 1
Priorità: 3
Strategicità: Bassa
- RED-NUO-002**
I : 1
II : 2
III: 1
Priorità: 4
Strategicità: Media
- RED-NUO-001**
I : 2
II : 2
III: 1
Priorità: 5
Strategicità: Alta
- RED-NUO-003**
I : 3
II : 3
III: 2
Priorità: 8
Strategicità: Alta

Nuove Opere								
Codice	Tipologia	I	II	III	Priorità	Strategicità	Costo €	
RED-NUO-001	Soglia/Scogliera/Sottomurazione	2	2	1	5	Alta	€ 110.000,00	
RED-NUO-002	Scogliera/Sfalcio/Sottomurazione	1	2	1	4	Media	€ 40.000,00	
RED-NUO-003	Soglia	3	3	2	8	Alta	€ 35.000,00	
Ripristini								
Codice	Tipologia	I	II	III	Priorità	Strategicità	Costo €	
RED-RIP-007	Muro d'argine	1	1	1	3	Bassa	€ 15.000,00	
RED-RIP-015	Soglia	1	1	1	3	Bassa	€ 15.000,00	
TOTALE PARZIALE							€ 215.000,00	
TOTALE INVESTIMENTI PER LA SISTEMAZIONE DEL TORRENTE REDOCLA							€ 595.000,00	