




**STUDIO IDROGEOLOGICO  
A SCALA DI SOTTOBACINO  
IDROGRAFICO DELLA  
VALLE TROMPIA**

**TORRENTE TRONTO (Gardone)**

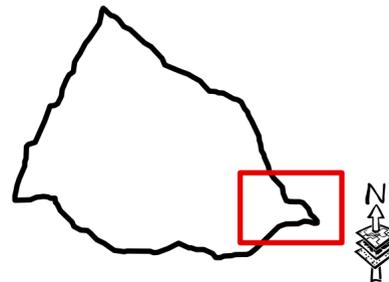


**TAV. 5.13  
ELAB. TRG07-I**      **SCALA  
1:2.000**

**Interventi di progetto**

- Legenda**
- Ripristino Ponti
  - Ripristino Opere Trasversali
  - Nuove Opere Trasversali
  - Ripristino Opere Longitudinali
  - Nuove Opere Longitudinali
  - Studi Idraulici
  - Manutenzione Svasso Sfalcio
  - Ripristino Opere Versante Dissesto
  - Nuove Opere Versante Dissesto

**GRUPPO TECNICO DI LAVORO:**  
Dott. Geol. LUCA ALBERTELLI - COGEO Snc -  
Ing. LUCA CAMPANA  
Ing. SIMONE BONETTI  
Dott. Geol. LAMBERTO LUCIANO GRIFFINI  
Ing. NICOLA MUSATI

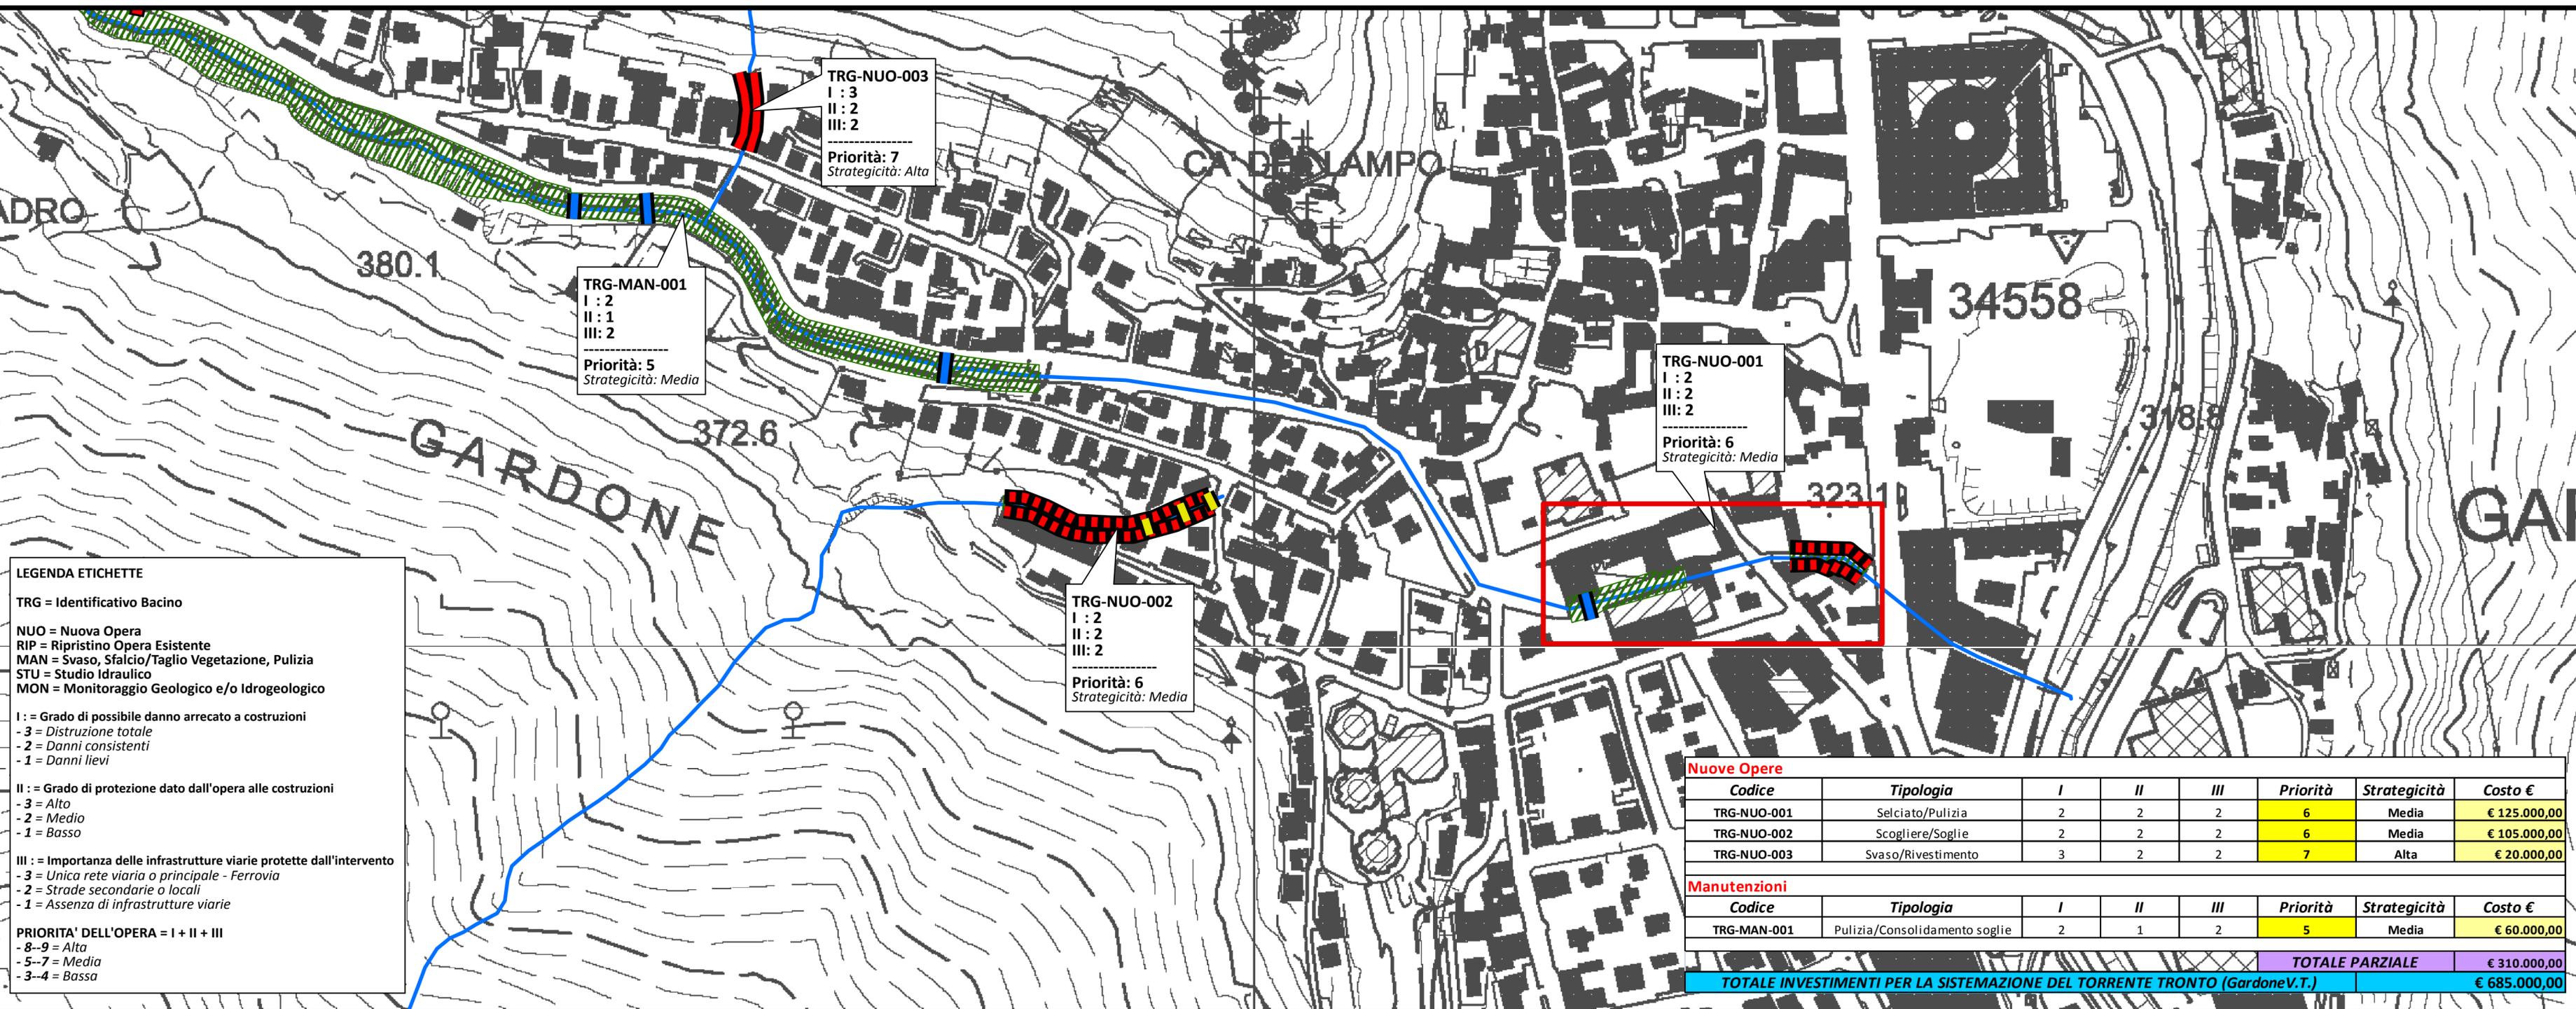

**LEGENDA ETICHETTE**

TRG = Identificativo Bacino

NUO = Nuova Opera  
RIP = Ripristino Opera Esistente  
MAN = Svasso, Sfalcio/Taglio Vegetazione, Pulizia  
STU = Studio Idraulico  
MON = Monitoraggio Geologico e/o Idrogeologico

I : = Grado di possibile danno arrecato a costruzioni  
- 3 = Distruzione totale  
- 2 = Danni consistenti  
- 1 = Danni lievi

II : = Grado di protezione dato dall'opera alle costruzioni  
- 3 = Alto  
- 2 = Medio  
- 1 = Basso

III : = Importanza delle infrastrutture viarie protette dall'intervento  
- 3 = Unica rete viaria o principale - Ferrovia  
- 2 = Strade secondarie o locali  
- 1 = Assenza di infrastrutture viarie

**PRIORITA' DELL'OPERA = I + II + III**  
- 8-9 = Alta  
- 5-7 = Media  
- 3-4 = Bassa

**Nuove Opere**

Codice	Tipologia	I	II	III	Priorità	Strategicità	Costo €
TRG-NUO-001	Selciato/Pulizia	2	2	2	6	Media	€ 125.000,00
TRG-NUO-002	Scogliere/Soglie	2	2	2	6	Media	€ 105.000,00
TRG-NUO-003	Svasso/Rivestimento	3	2	2	7	Alta	€ 20.000,00

**Manutenzioni**

Codice	Tipologia	I	II	III	Priorità	Strategicità	Costo €
TRG-MAN-001	Pulizia/Consolidamento soglie	2	1	2	5	Media	€ 60.000,00

**TOTALE PARZIALE**      € 310.000,00

**TOTALE INVESTIMENTI PER LA SISTEMAZIONE DEL TORRENTE TRONTO (GardoneV.T.)**      € 685.000,00