




**STUDIO IDROGEOLOGICO
A SCALA DI SOTTOBACINO
IDROGRAFICO DELLA
VALLE TROMPIA**

TORRENTE GOBBIA

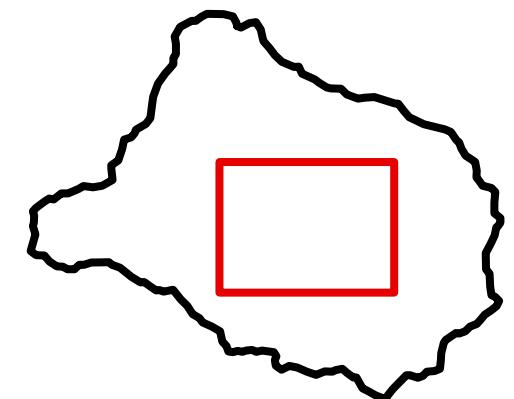

TAV. 5.16
ELAB. GOB07-III

SCALA
1:2.500


Opere di progetto

Legenda

- Ripristino Ponti
- Ripristino Opere Trasversali
- Nuove Opere Trasversali
- Ripristino Opere Longitudinali
- Nuove Opere Longitudinali
- Studi Idraulici
- Manutenzione - Svaso - Sfalcio
- Ripristino Opere Versante - Dissesto
- Nuove Opere Versante - Dissesto

GRUPPO TECNICO DI LAVORO:
Dott. Geol. LUCA ALBERTELLI - COGEO Snc -
Ing. LUCA CAMPANA
Ing. SIMONE BONETTI
Dott. Geol. LAMBERTO LUCIANO GRIFFINI
Ing. NICOLA MUSATI

- LEGENDA ETICHETTE**
- GOB = Identificativo Bacino
- NUO = Nuova Opera
RIP = Ripristino Opera Esistente
MAN = Svaso, Sfalcio/Taglio Vegetazione, Pulizia
STU = Studio Idraulico
MON = Monitoraggio Geologico e/o Idrogeologico
- I : = Grado di possibile danno arrecato a costruzioni
- 3 = Distruzione totale
- 2 = Danni consistenti
- 1 = Danni lievi
- II : = Grado di protezione dato dall'opera alle costruzioni
- 3 = Alto
- 2 = Medio
- 1 = Basso
- III : = Importanza delle infrastrutture viarie protette dall'intervento
- 3 = Unica rete viaria o principale - Ferrovia
- 2 = Strade secondarie o locali
- 1 = Assenza di infrastrutture viarie
- PRIORITA' DELL'OPERA = I + II + III**
- 8-9 = Alta
- 5-7 = Media
- 3-4 = Bassa

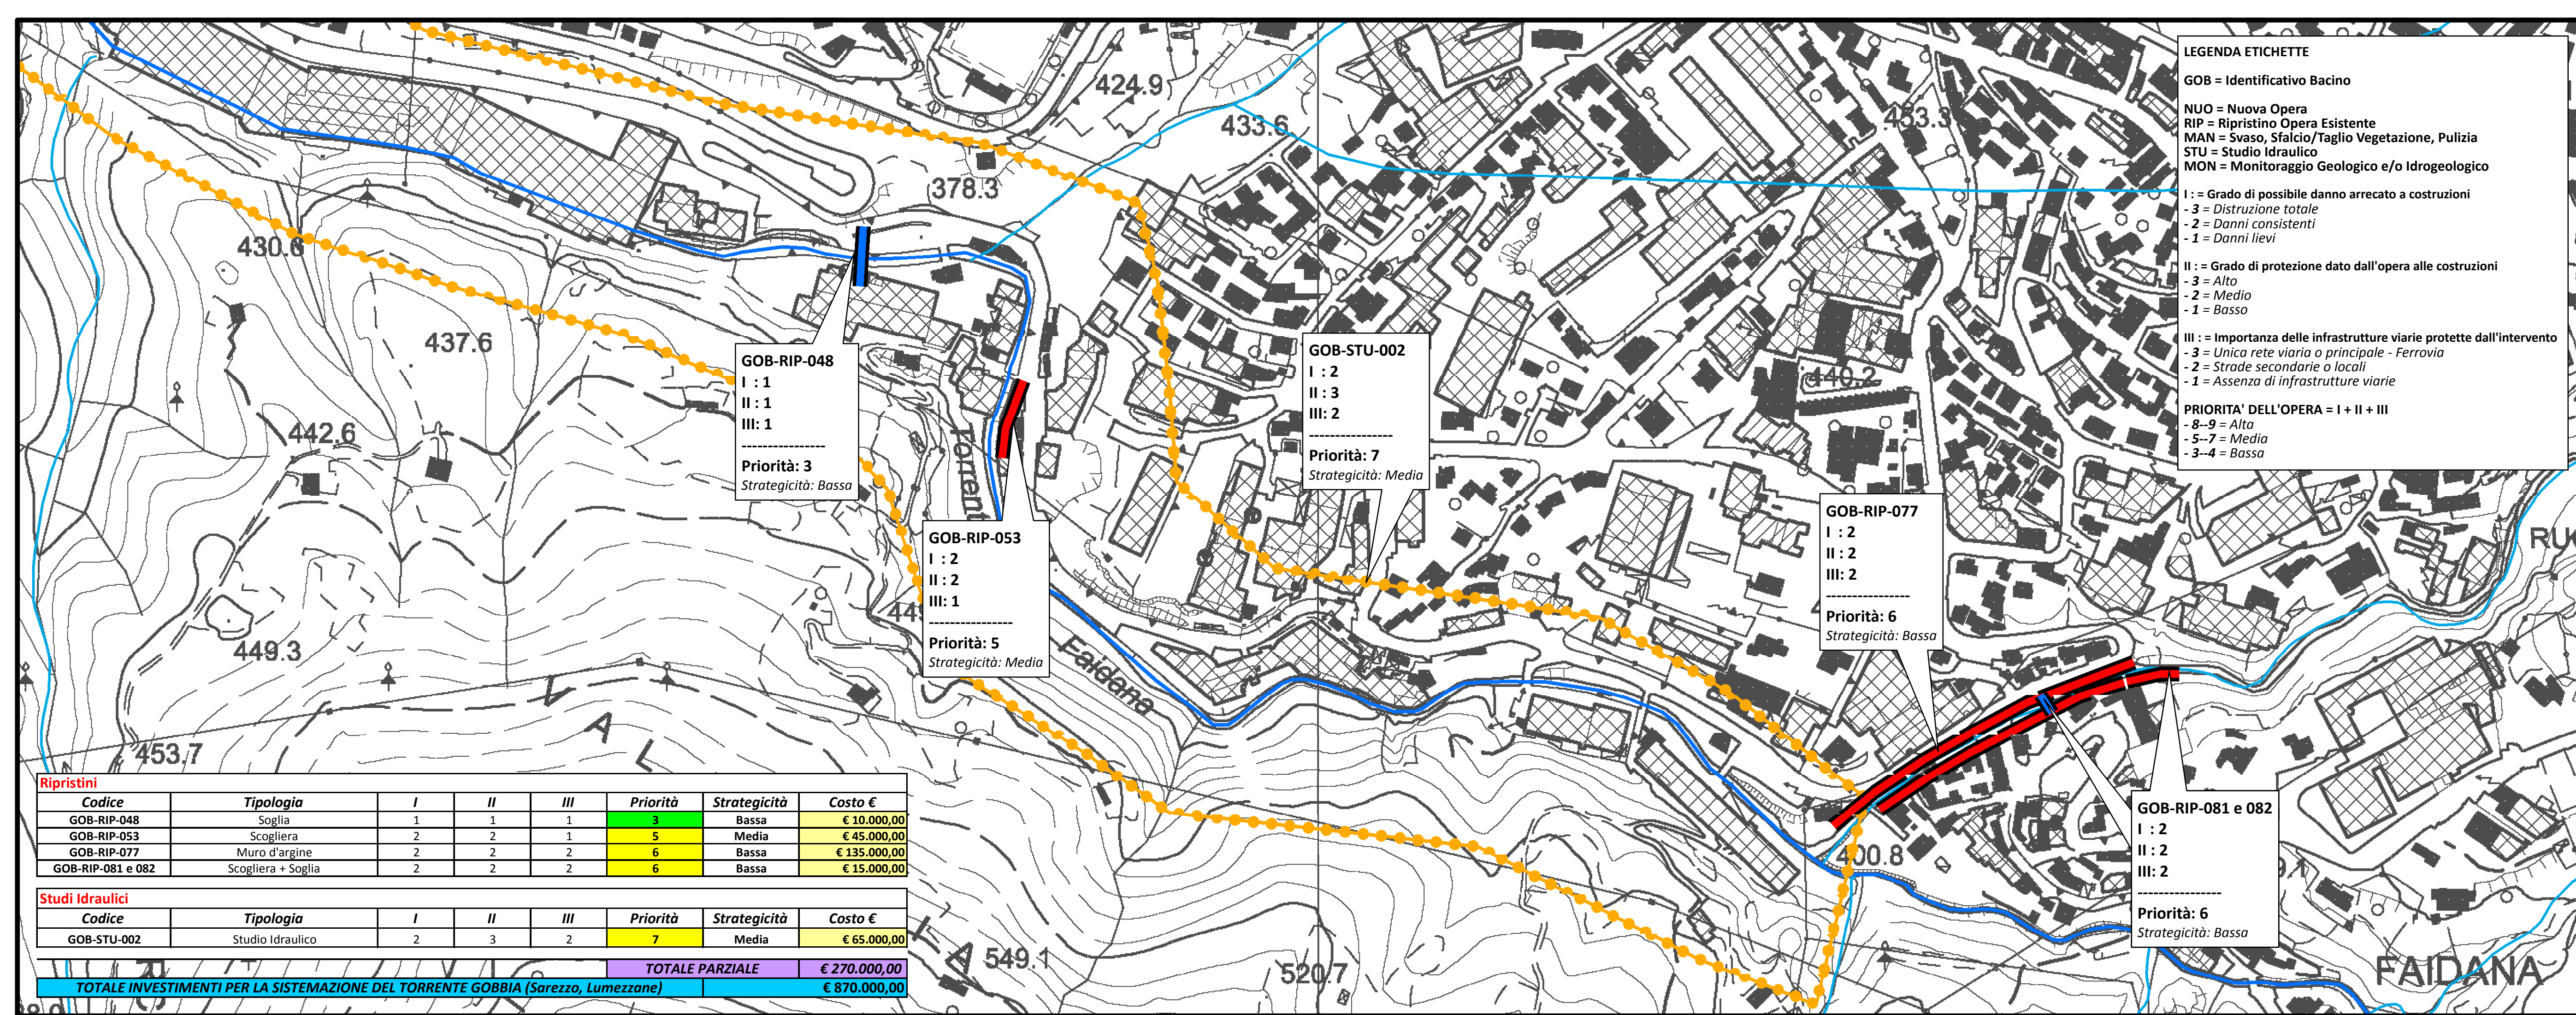

GOB-RIP-048
I : 1
II : 1
III : 1

Priorità: 3
Strategicità: Bassa

GOB-STU-002
I : 2
II : 3
III : 2

Priorità: 7
Strategicità: Media

GOB-RIP-053
I : 2
II : 2
III : 1

Priorità: 5
Strategicità: Media

GOB-RIP-077
I : 2
II : 2
III : 2

Priorità: 6
Strategicità: Bassa

GOB-RIP-081 e 082
I : 2
II : 2
III : 2

Priorità: 6
Strategicità: Bassa

Ripristini

Codice	Tipologia	I	II	III	Priorità	Strategicità	Costo €
GOB-RIP-048	Soglia	1	1	1	3	Bassa	€ 10.000,00
GOB-RIP-053	Scogliera	2	2	1	5	Media	€ 45.000,00
GOB-RIP-077	Muro d'argine	2	2	2	6	Bassa	€ 135.000,00
GOB-RIP-081 e 082	Scogliera + Soglia	2	2	2	6	Bassa	€ 15.000,00

Studi Idraulici

Codice	Tipologia	I	II	III	Priorità	Strategicità	Costo €
GOB-STU-002	Studio Idraulico	2	3	2	7	Media	€ 65.000,00

TOTALE PARZIALE							€ 270.000,00
TOTALE INVESTIMENTI PER LA SISTEMAZIONE DEL TORRENTE GOBBIA (Sarezzo, Lumezzane)							€ 870.000,00