




**STUDIO IDROGEOLOGICO
A SCALA DI SOTTOBACINO
IDROGRAFICO DELLA
VALLE TROMPIA**

TORRENTE INZINO

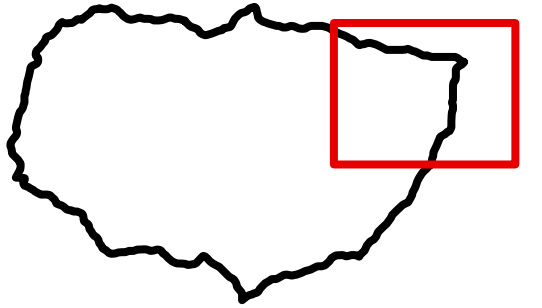

TAV. 5.12
ELAB. INZ07-I

SCALA
1:2.000


Interventi di progetto

Legenda

- Ripristino Ponti
- Ripristino Opere Trasversali
- Nuove Opere Trasversali
- Ripristino Opere Longitudinali
- Nuove Opere Longitudinali
- Studi Idraulici
- Manutenzione Svaso Sfalcio
- Ripristino Opere Versante Dissesto
- Nuove Opere Versante Dissesto

GRUPPO TECNICO DI LAVORO:

Dott. Geol. LUCA ALBERTELLI - COGEO Snc -
Ing. LUCA CAMPANA
Ing. SIMONE BONETTI
Dott. Geol. LAMBERTO LUCIANO GRIFFINI
Ing. NICOLA MUSATI

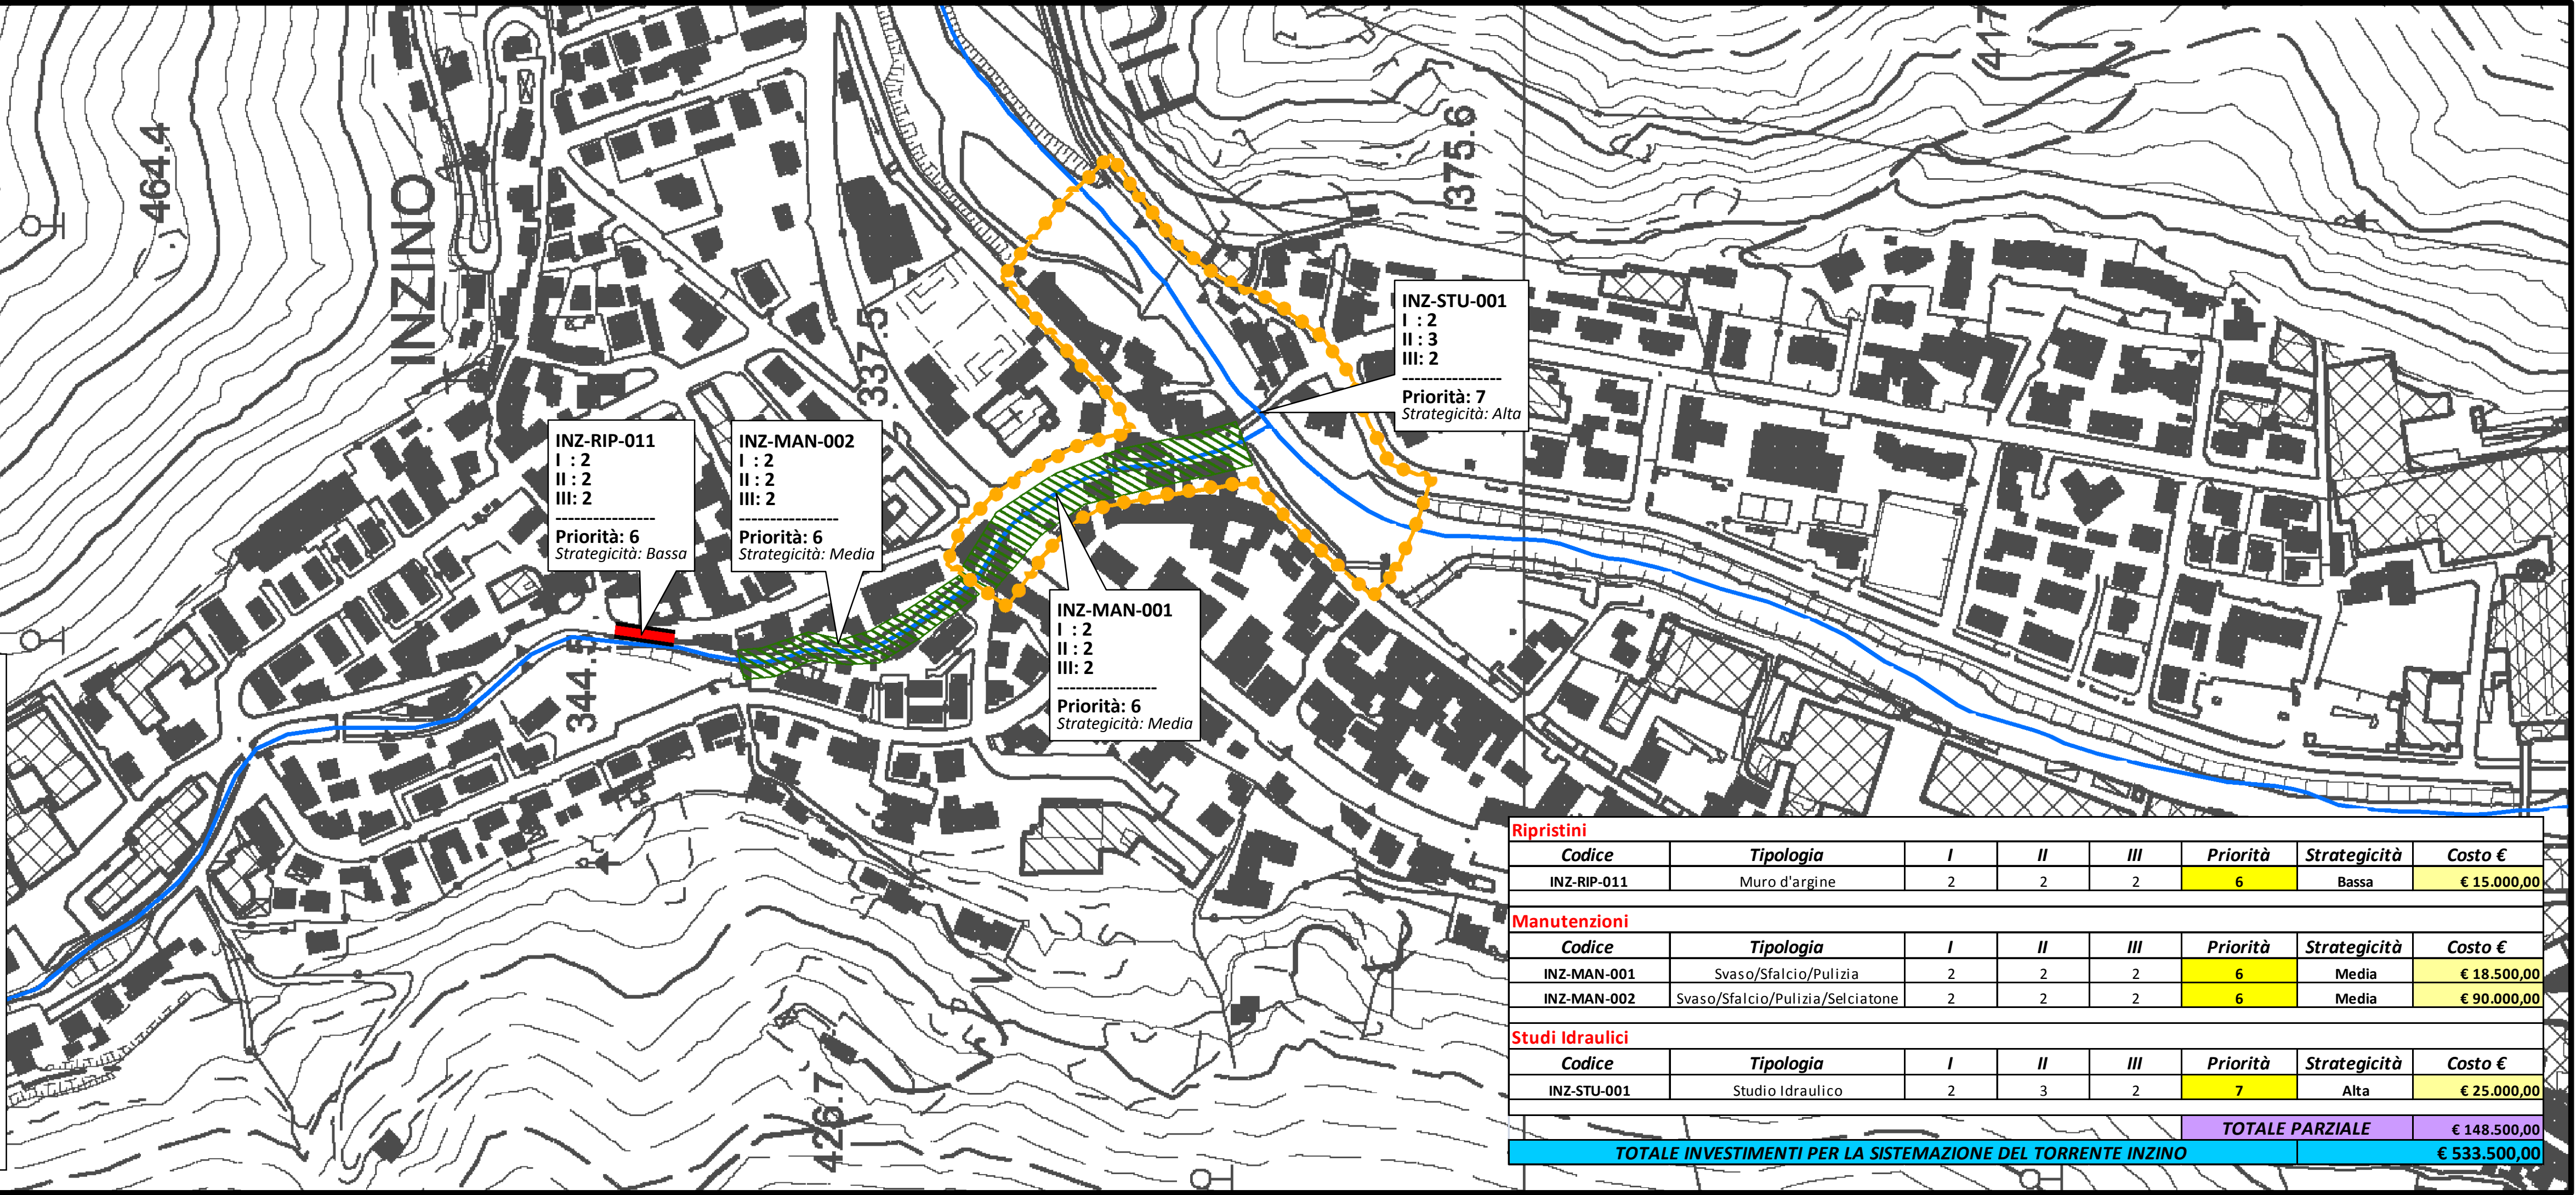

LEGENDA ETICHETTE

INZ = Identificativo Bacino

NUO = Nuova Opera
RIP = Ripristino Opera Esistente
MAN = Svaso, Sfalcio/Taglio Vegetazione, Pulizia
STU = Studio Idraulico
MON = Monitoraggio Geologico e/o Idrogeologico

I : = Grado di possibile danno arrecato a costruzioni
- 3 = Distruzione totale
- 2 = Danni consistenti
- 1 = Danni lievi

II : = Grado di protezione dato dall'opera alle costruzioni
- 3 = Alto
- 2 = Medio
- 1 = Basso

III : = Importanza delle infrastrutture viarie protette dall'intervento
- 3 = Unica rete viaria o principale - Ferrovia
- 2 = Strade secondarie o locali
- 1 = Assenza di infrastrutture viarie

PRIORITA' DELL'OPERA = I + II + III

- 8--9 = Alta
- 5--7 = Media
- 3--4 = Bassa

Ripristini								
Codice	Tipologia	I	II	III	Priorità	Strategicità	Costo €	
INZ-RIP-011	Muro d'argine	2	2	2	6	Bassa	€ 15.000,00	
Manutenzioni								
Codice	Tipologia	I	II	III	Priorità	Strategicità	Costo €	
INZ-MAN-001	Svaso/Sfalcio/Pulizia	2	2	2	6	Media	€ 18.500,00	
INZ-MAN-002	Svaso/Sfalcio/Pulizia/Selciatone	2	2	2	6	Media	€ 90.000,00	
Studi Idraulici								
Codice	Tipologia	I	II	III	Priorità	Strategicità	Costo €	
INZ-STU-001	Studio Idraulico	2	3	2	7	Alta	€ 25.000,00	
TOTALE PARZIALE							€ 148.500,00	
TOTALE INVESTIMENTI PER LA SISTEMAZIONE DEL TORRENTE INZINO							€ 533.500,00	