




**STUDIO IDROGEOLOGICO
A SCALA DI SOTTOBACINO
IDROGRAFICO DELLA
VALLE TROMPIA**

TORRENTE MOLINORSO

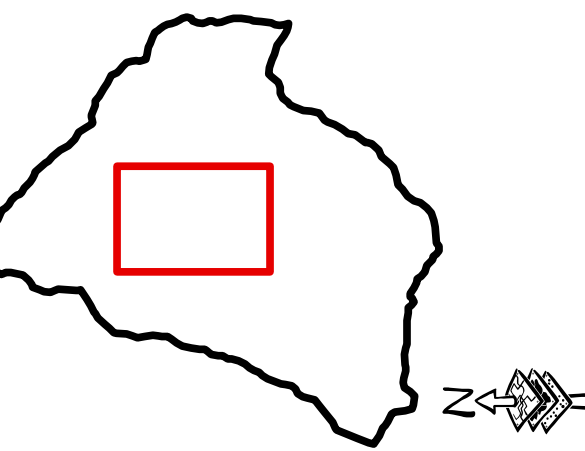


TAV. 5.04
ELAB. MOL07-IV

SCALA
1:3.000

Interventi di progetto

- Legenda**
- Ripristino Ponti
 - Ripristino Opere Trasversali
 - Nuove Opere Trasversali
 - Ripristino Opere Longitudinali
 - Nuove Opere Longitudinali
 - Studi Idraulici
 - Manutenzione Svasso Sfalcio
 - Ripristino Opere Versante Dissesto
 - Nuove Opere Versante Dissesto

GRUPPO TECNICO DI LAVORO:
Dott. Geol. LUCA ALBERTELLI - COGEO Snc -
Ing. LUCA CAMPANA
Ing. SIMONE BONETTI
Dott. Geol. LAMBERTO LUCIANO GRIFFINI
Ing. NICOLA MUSATI

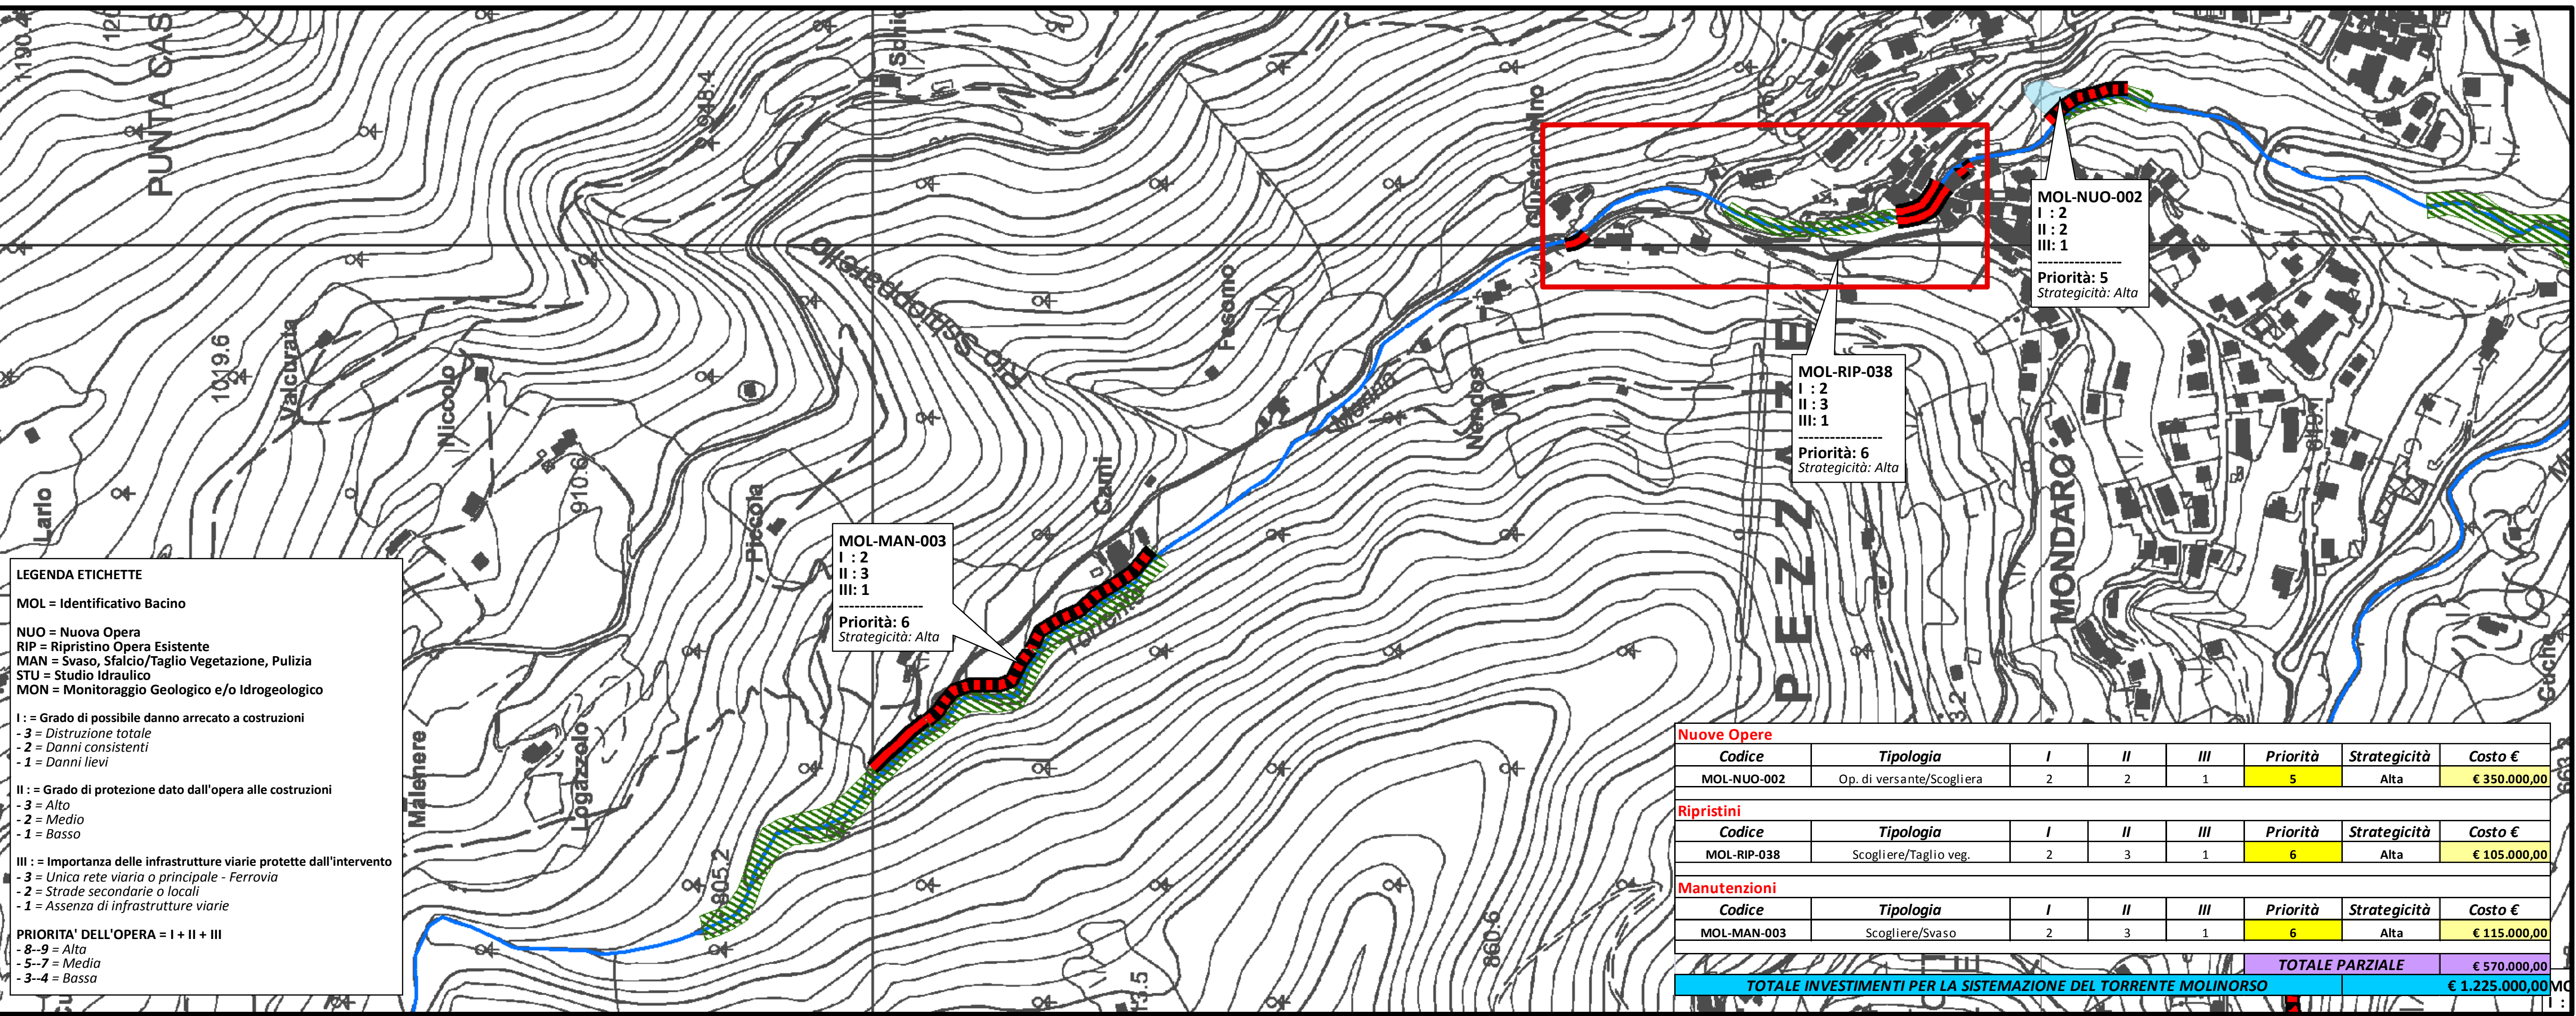

LEGENDA ETICHETTE

MOL = Identificativo Bacino

NUO = Nuova Opera
RIP = Ripristino Opera Esistente
MAN = Svasso, Sfalcio/Taglio Vegetazione, Pulizia
STU = Studio Idraulico
MON = Monitoraggio Geologico e/o Idrogeologico

I : = Grado di possibile danno arrecato a costruzioni
- 3 = Distruzione totale
- 2 = Danni consistenti
- 1 = Danni lievi

II : = Grado di protezione dato dall'opera alle costruzioni
- 3 = Alto
- 2 = Medio
- 1 = Basso

III : = Importanza delle infrastrutture viarie protette dall'intervento
- 3 = Unica rete viaria o principale - Ferrovia
- 2 = Strade secondarie o locali
- 1 = Assenza di infrastrutture viarie

PRIORITA' DELL'OPERA = I + II + III
- 8--9 = Alta
- 5--7 = Media
- 3--4 = Bassa

MOL-MAN-003
I : 2
II : 3
III : 1
Priorità: 6
Strategicità: Alta

MOL-RIP-038
I : 2
II : 3
III : 1
Priorità: 6
Strategicità: Alta

MOL-NUO-002
I : 2
II : 2
III : 1
Priorità: 5
Strategicità: Alta

Nuove Opere								
Codice	Tipologia	I	II	III	Priorità	Strategicità	Costo €	
MOL-NUO-002	Op. di versante/Scogliera	2	2	1	5	Alta	€ 350.000,00	
Ripristini								
Codice	Tipologia	I	II	III	Priorità	Strategicità	Costo €	
MOL-RIP-038	Scogliere/Taglio veg.	2	3	1	6	Alta	€ 105.000,00	
Manutenzioni								
Codice	Tipologia	I	II	III	Priorità	Strategicità	Costo €	
MOL-MAN-003	Scogliere/Svasso	2	3	1	6	Alta	€ 115.000,00	
TOTALE PARZIALE							€ 570.000,00	
TOTALE INVESTIMENTI PER LA SISTEMAZIONE DEL TORRENTE MOLINORSO							€ 1.225.000,00	